


- O urzudnieniach na drodze wojewódzkiej należy powiadomić osoby zamieszkałe przy zamkniętej drodze i uzgodnić z nimi czasowe utrudnienia w komunikacji.  
 - Dla ruchu lokalnego dojazd do Olesna, posesji oraz miejscowości będzie możliwy przebudowywanym odcinkiem robót za pomocą ruchu wahadłowego który sterowany będzie za pomocą sygnalizacji świetlnej. Projekt tymczasowej organizacji ruchu na czas przebudowy DW 901 stanowi odrębne opracowanie

Miejsce zamknięcia drogi należy wygradzić zaporami drogowymi szerokimi (symbol U-20b), na których będą się znajdować czerwone światła zapolone na stałe oraz tablice wczesnego ostrzeżenia. Dodatkowo w celu poinformowania kierowców o zamknięciu drogi należy w ustawić przed robotami tablic F-5, informujących o zamkniętym odcinku drogi (zakazie ruchu)

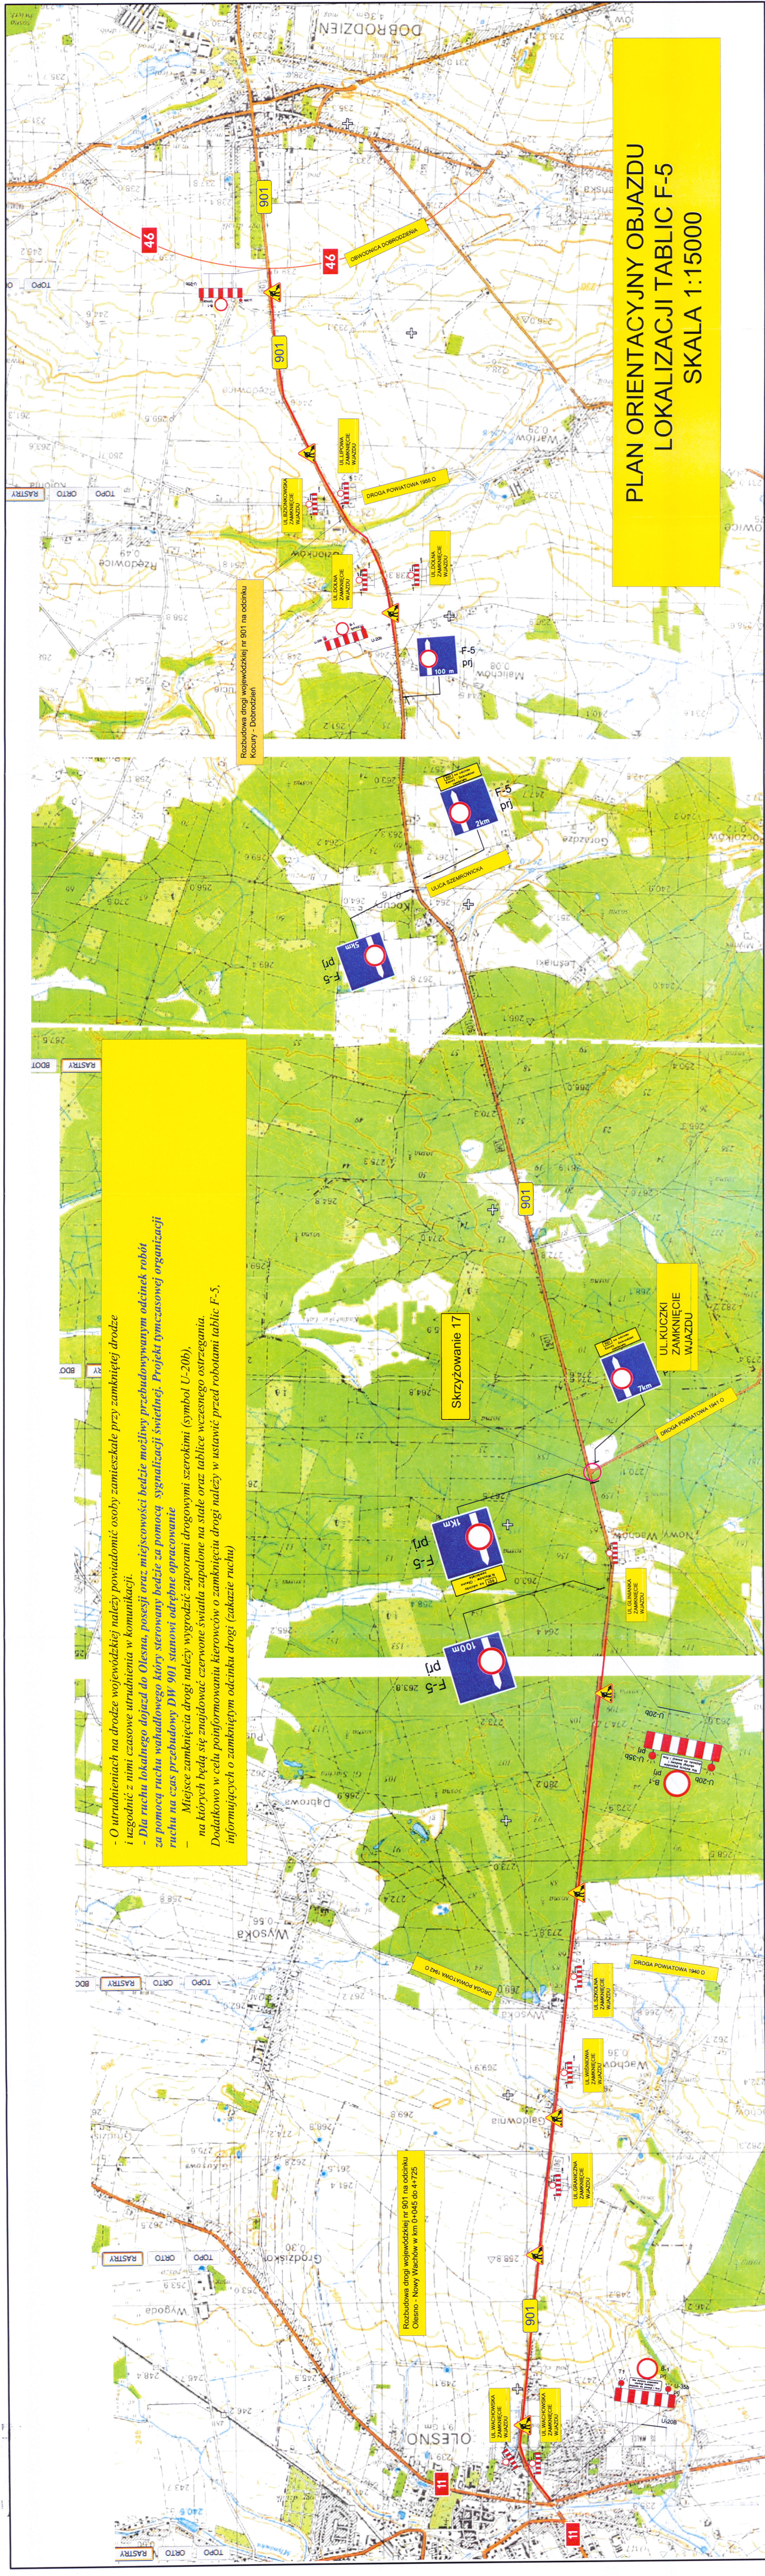

**PLAN ORIENTACYJNY OBJAZDU  
 LOKALIZACJI TABLIC F-5  
 SKALA 1:15000**

Rozbudowa drogi wojewódzkiej nr 901 na odcinku Kocury - Dobrodzien

Rozbudowa drogi wojewódzkiej nr 901 na odcinku Olesno - Nowy Wąchów w km 0+045 do 4+725

UL. KUCZKI ZAMKNIĘCIE WJAZDU

Skrzyżowanie 17

DROGA POWIATOWA 1910

DROGA POWIATOWA 1940

UL. WACHOWSKA ZAMKNIĘCIE WJAZDU

UL. WACHOWSKA ZAMKNIĘCIE WJAZDU

UL. SZKOLNA ZAMKNIĘCIE WJAZDU

UL. WISZNIA ZAMKNIĘCIE WJAZDU

UL. SZKOLNA ZAMKNIĘCIE WJAZDU

UL. LIPOWA ZAMKNIĘCIE WJAZDU

UL. LIPOWA ZAMKNIĘCIE WJAZDU

UL. DOŁNA ZAMKNIĘCIE WJAZDU

UL. DOŁNA ZAMKNIĘCIE WJAZDU

UL. SZKOLNA ZAMKNIĘCIE WJAZDU

UL. SZKOLNA ZAMKNIĘCIE WJAZDU

UL. SZKOLNA ZAMKNIĘCIE WJAZDU

UL. SZKOLNA ZAMKNIĘCIE WJAZDU